



BEGANE GROND

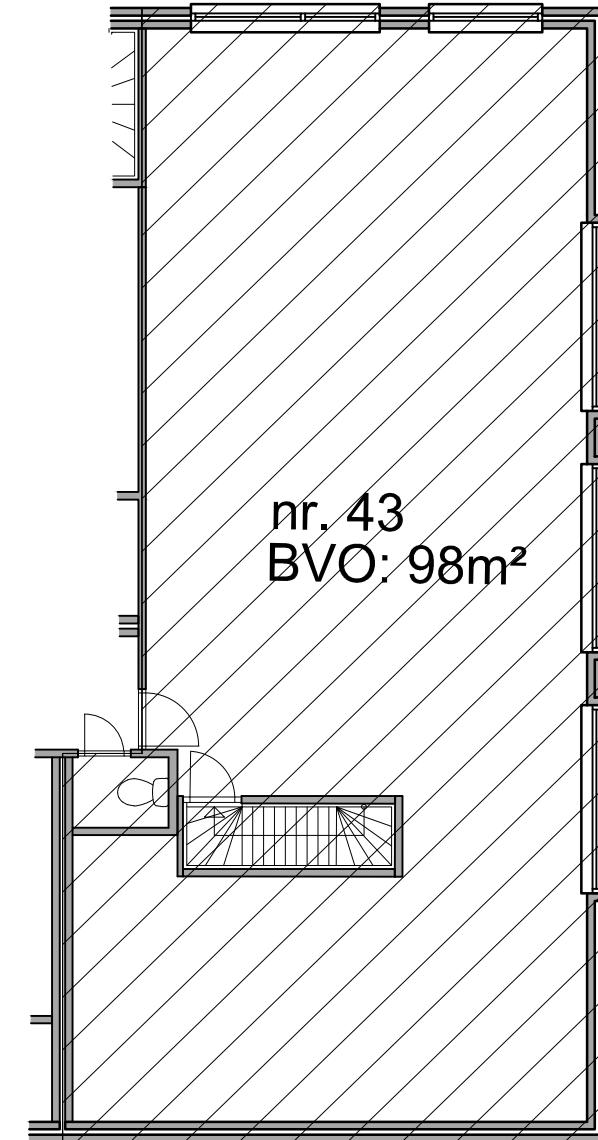

1E VERDIEPING

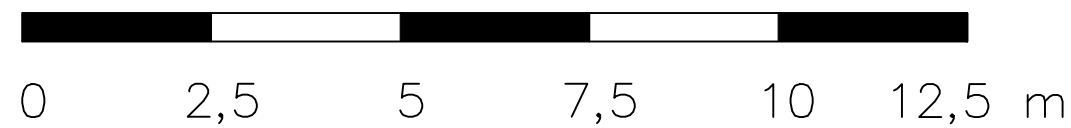

■ object:
WINKELCENTRUM MIDDENWAARD
HEERHUGOWAARD

■ omschrijving:
BEGANE GROND UNIT 43

■ fase / plan:
VERHUURTEKENING

■ projectnr:
15.080

■ schaal:
1:100

■ voorgaande datum a:
■ voorgaande datum b:

■ datum:
28-09-2017

■ tekeningnr:
3018_43

■ formaat:
A3

■ getekend:
BS